



PATRIZIATO di CONTRA  
Amministrazione Patriziale  
6646 Contra

## Messaggio Patriziale

No. 2 / 2026  
del 23 aprile 2026

**redatto dall'Ufficio Patriziale di Contra all'attenzione dei Patrizi riuniti in assemblea il 24 maggio 2026, riguardante la richiesta di un credito di CHF 10'000 per la realizzazione e la posa di una nuova fontanella nel Comparto Ecopunto Piazza di Contra.**

Lodevole Assemblea patriziale,

Vi sottoponiamo per esame e deliberazione la richiesta di un credito di CHF 10'000 destinato alla realizzazione e alla posa di una nuova fontanella nell'area del nuovo ecocentro, inserita nel Comparto Piazza di Contra.

### Scopo

Già in passato era presente una fontanella che consentiva al pubblico di approvvigionarsi di acqua potabile. Con il trascorrere del tempo, tuttavia, il manufatto è andato in disuso a causa di un guasto e l'erogazione d'acqua è stata garantita per diversi anni unicamente tramite la seconda fontana, situata sul lato opposto della strada e dedicata al cittadino onorario Sir John Carew Eccles.

Questo secondo manufatto riveste però una funzione decorativa. Diversamente, la fontanella che il Patriziato intende ripristinare si distingue per una finalità non solo estetica ma anche pratica: offrire ai passanti la possibilità di rifornirsi di acqua potabile e di abbeverarsi.

Questo dono alla comunità vuol essere anche un gesto simbolico nel solco della tradizione. Fu infatti il Patriziato di Contra che nel 1865 realizzò il primo acquedotto che alimentava quattro fontane, tre delle quali tuttora funzionanti.

### Concetto architettonico

Sebbene le due fontane assolvano a funzioni differenti, l'intervento proposto mira a garantire un'unità formale tra i due elementi. Ciò in considerazione del fatto che la pavimentazione sui due lati della strada cantonale è identica e che, al di là della separazione viaria, le aree costituiscono un unico spazio.

Tale coerenza stilistica sarà perseguita attraverso una progettazione armonizzata nella forma e mediante l'impiego del medesimo materiale, ovvero granito di Cresciano.

### Costi

Impresario (fondazione, pavimentazione e sistemazione muro retrostante)	CHF 2'700.00
Fornitura della fontana:	CHF 3'000.00
Supplemento per l'incisione:	CHF 700.00
Posa (gru e manodopera):	CHF 1'600.00
Fornitura di pezzi idraulici:	CHF 1'000.00
Imprevisti:	CHF 1'000.00
<b>Totale costi:</b>	<b>CHF 10'000.00</b>

Precisiamo che il costo delle opere da impresario ammonta a CHF 5'400 e sarà ripartito in parti uguali tra il Patriziato e il Comune. Inoltre, il montaggio dei componenti idraulici e i collegamenti della fontanella alle reti saranno eseguiti gratuitamente a cura dell'ACAP.

Il presente messaggio viene sottoposto alla Commissione della gestione per esame e relativo rapporto.

### **Proposta di risoluzione**

Con queste premesse chiediamo alla lodevole Assemblea di risolvere:

1. È approvato il credito di CHF 10'000 da destinare alla realizzazione della fontanella;
2. Il credito decade se non utilizzato entro il 31.12.2030.

Per il Patriziato





Il Presidente:  
Simone Storni



Il Segretario:  
Gianfranco Storni



Allegato: disegno della fontanella

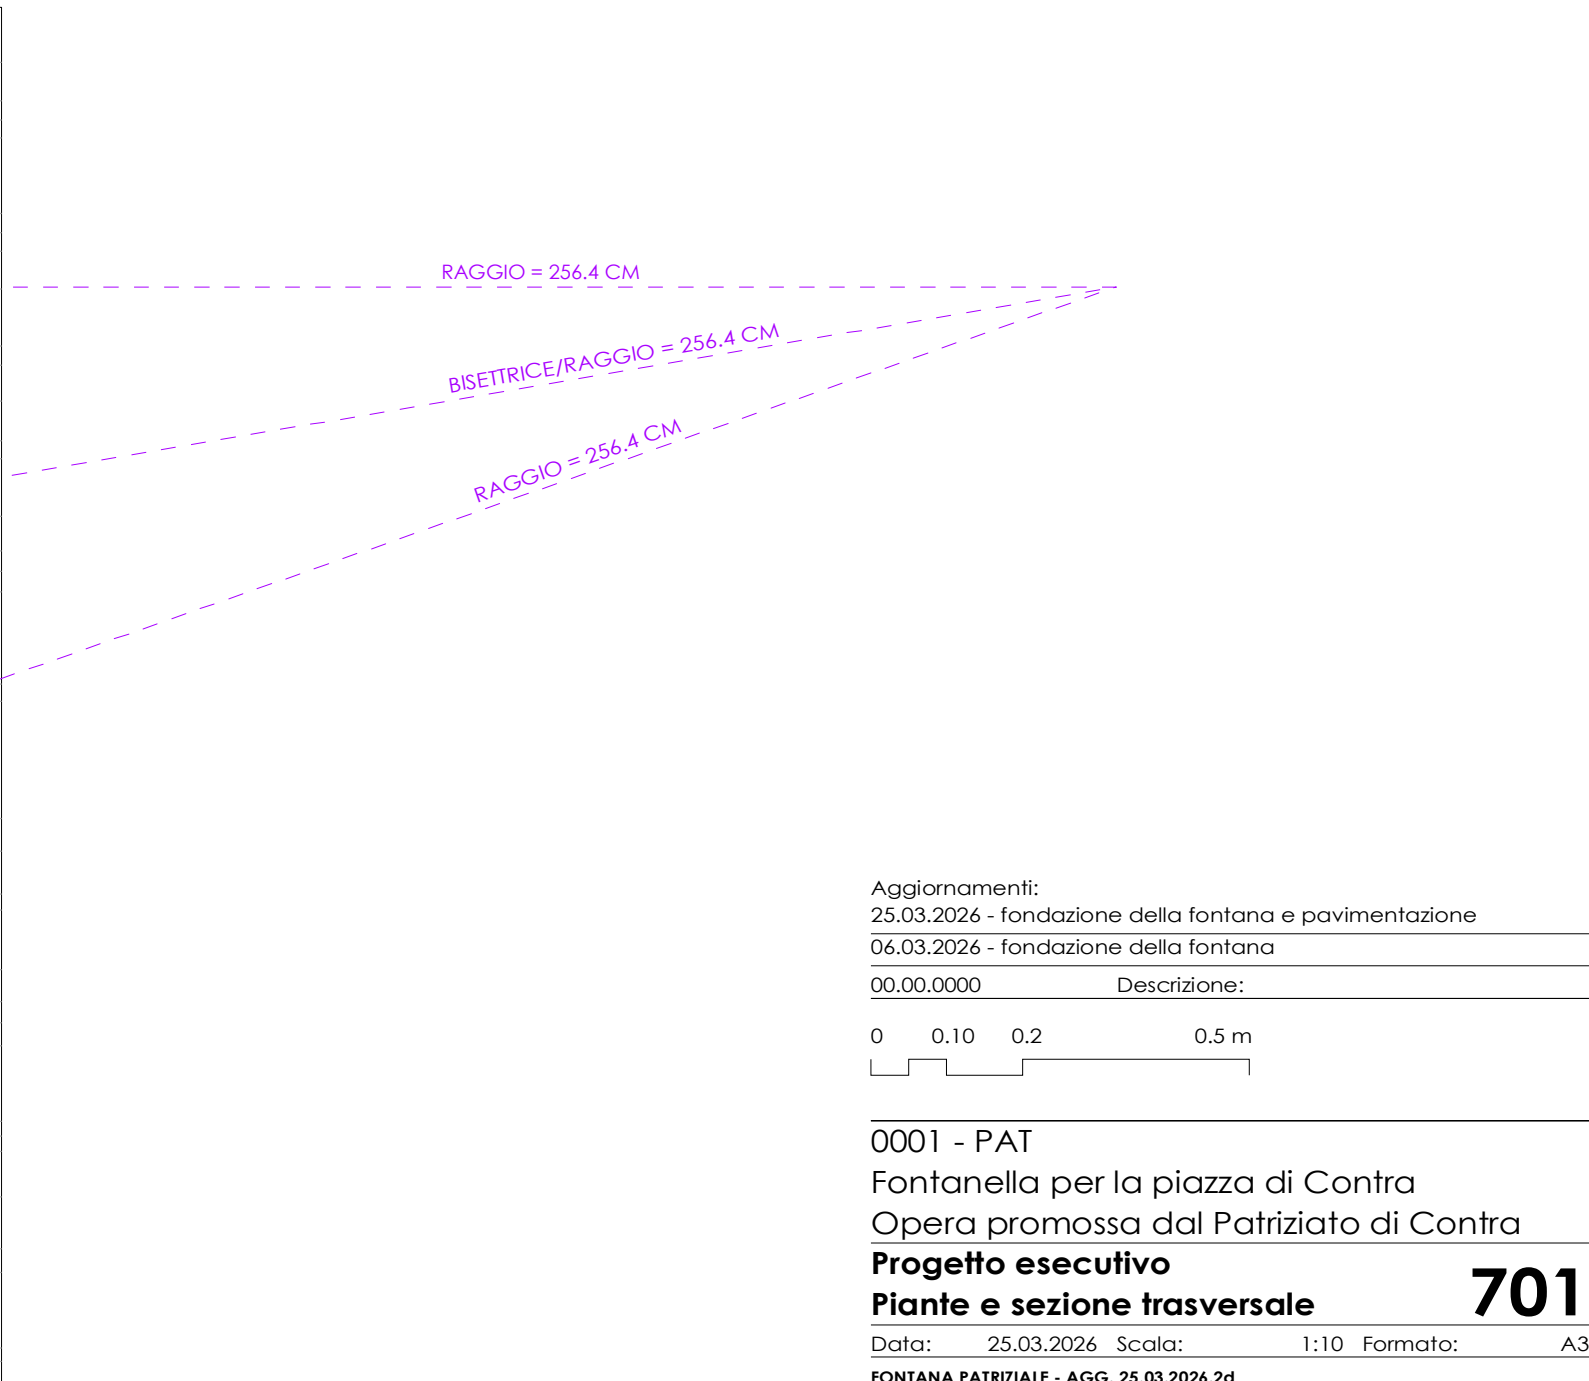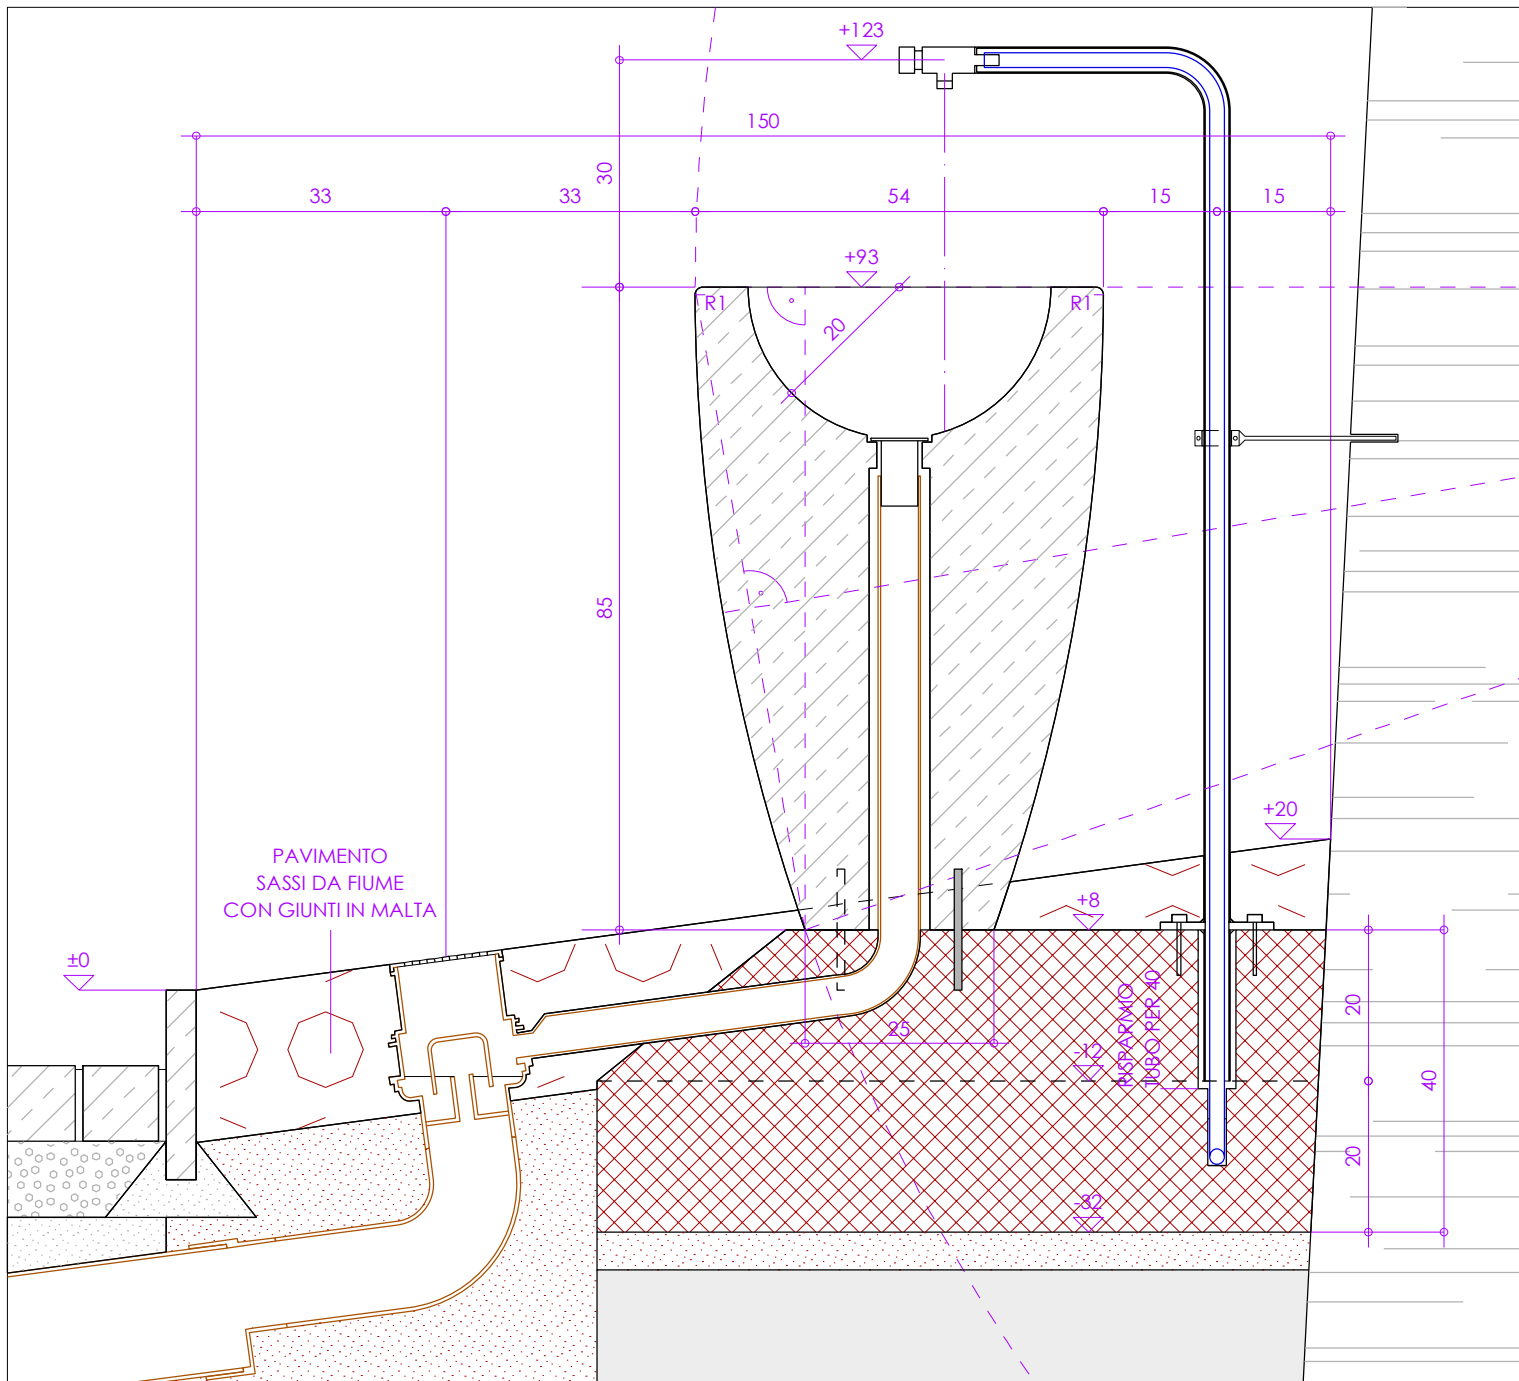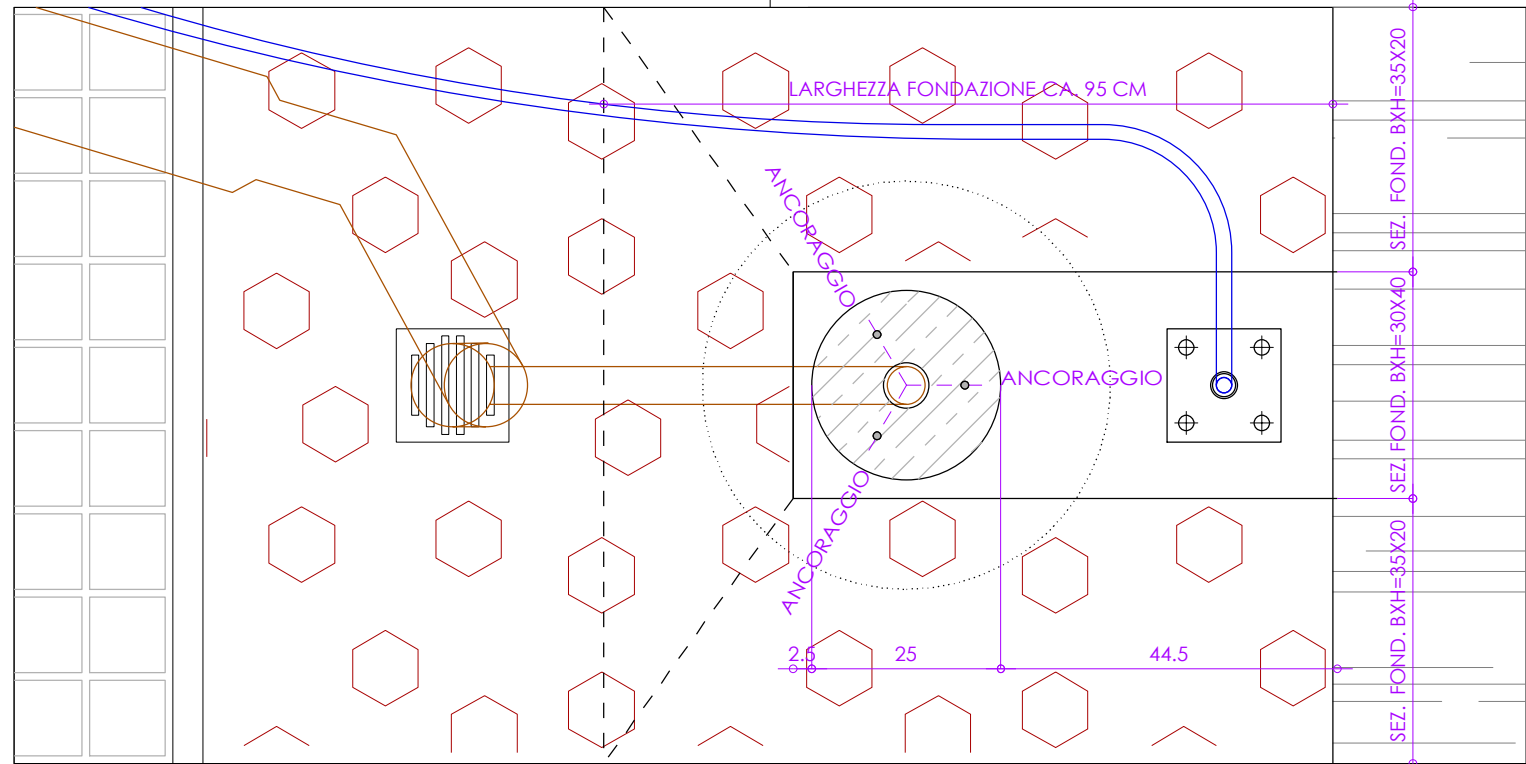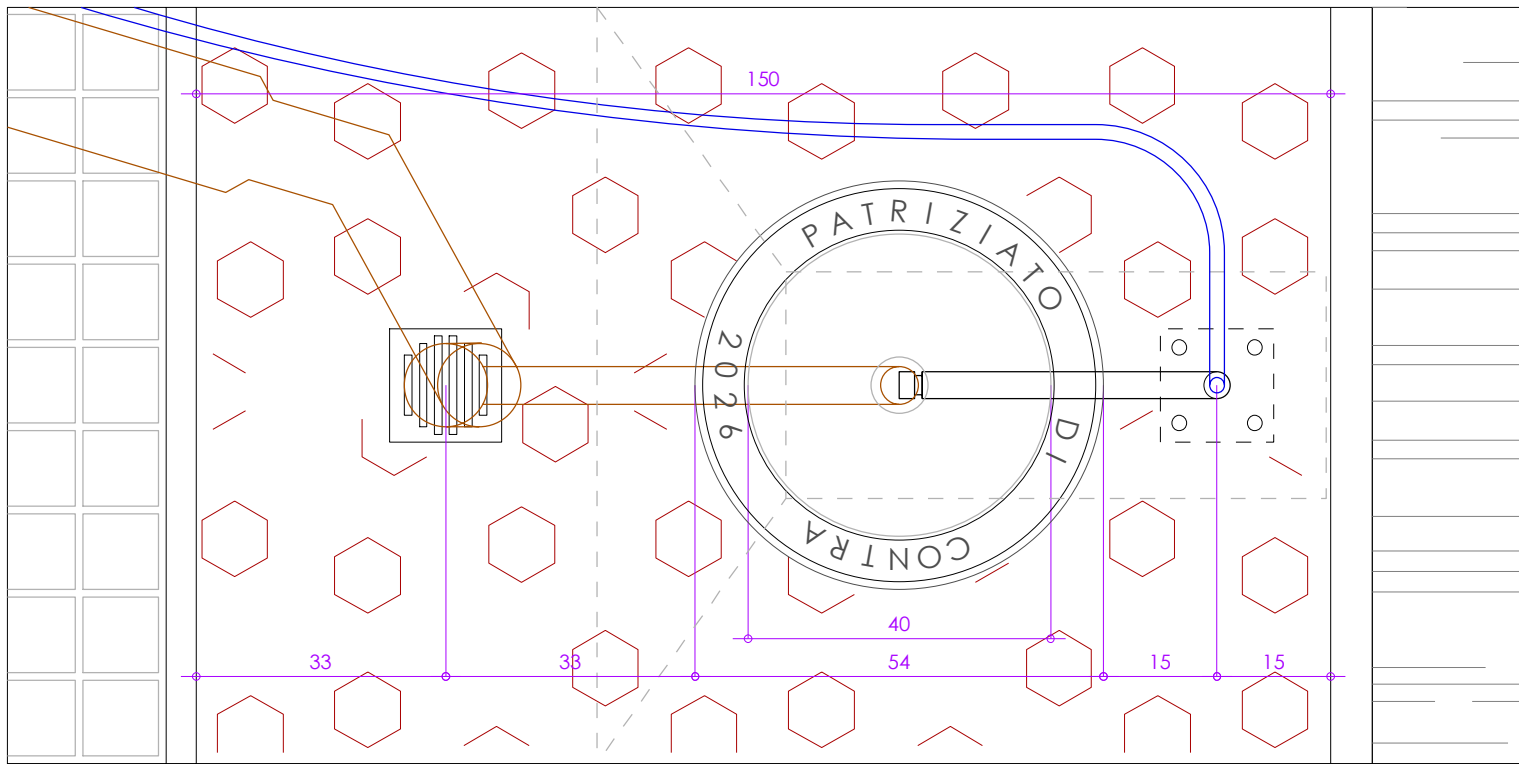

Aggiornamenti:  
 25.03.2026 - fondazione della fontana e pavimentazione  
 06.03.2026 - fondazione della fontana  
 00.00.0000      Descrizione:  
 0    0.10   0.2      0.5 m  
 0001 - PAT  
 Fontanella per la piazza di Contra  
 Opera promossa dal Patriziato di Contra  
**Progetto esecutivo**  
**Piante e sezione trasversale**  
 Data: 25.03.2026    Scala: 1:10    Formato: A3  
 FONTANA PATRIZIALE - AGG. 25.03.2026.2d